

Alberswil

Kanton Luzern
Gemeinde Alberswil
Dorf 4 Tel. 041 980 17 54
6248 Alberswil gemeindekanzlei@alberswil.ch


Zonenplanänderung "Stalden"

Öffentliche Auflage



Legende Zonenplan bestehend

- Bauzonen**
- Abbauzone
- Nichtbauzonen**
- Übriges Gebiet (gem. §56 Abs. 1a)
 - Landwirtschaftszone
- Information**
- Wald

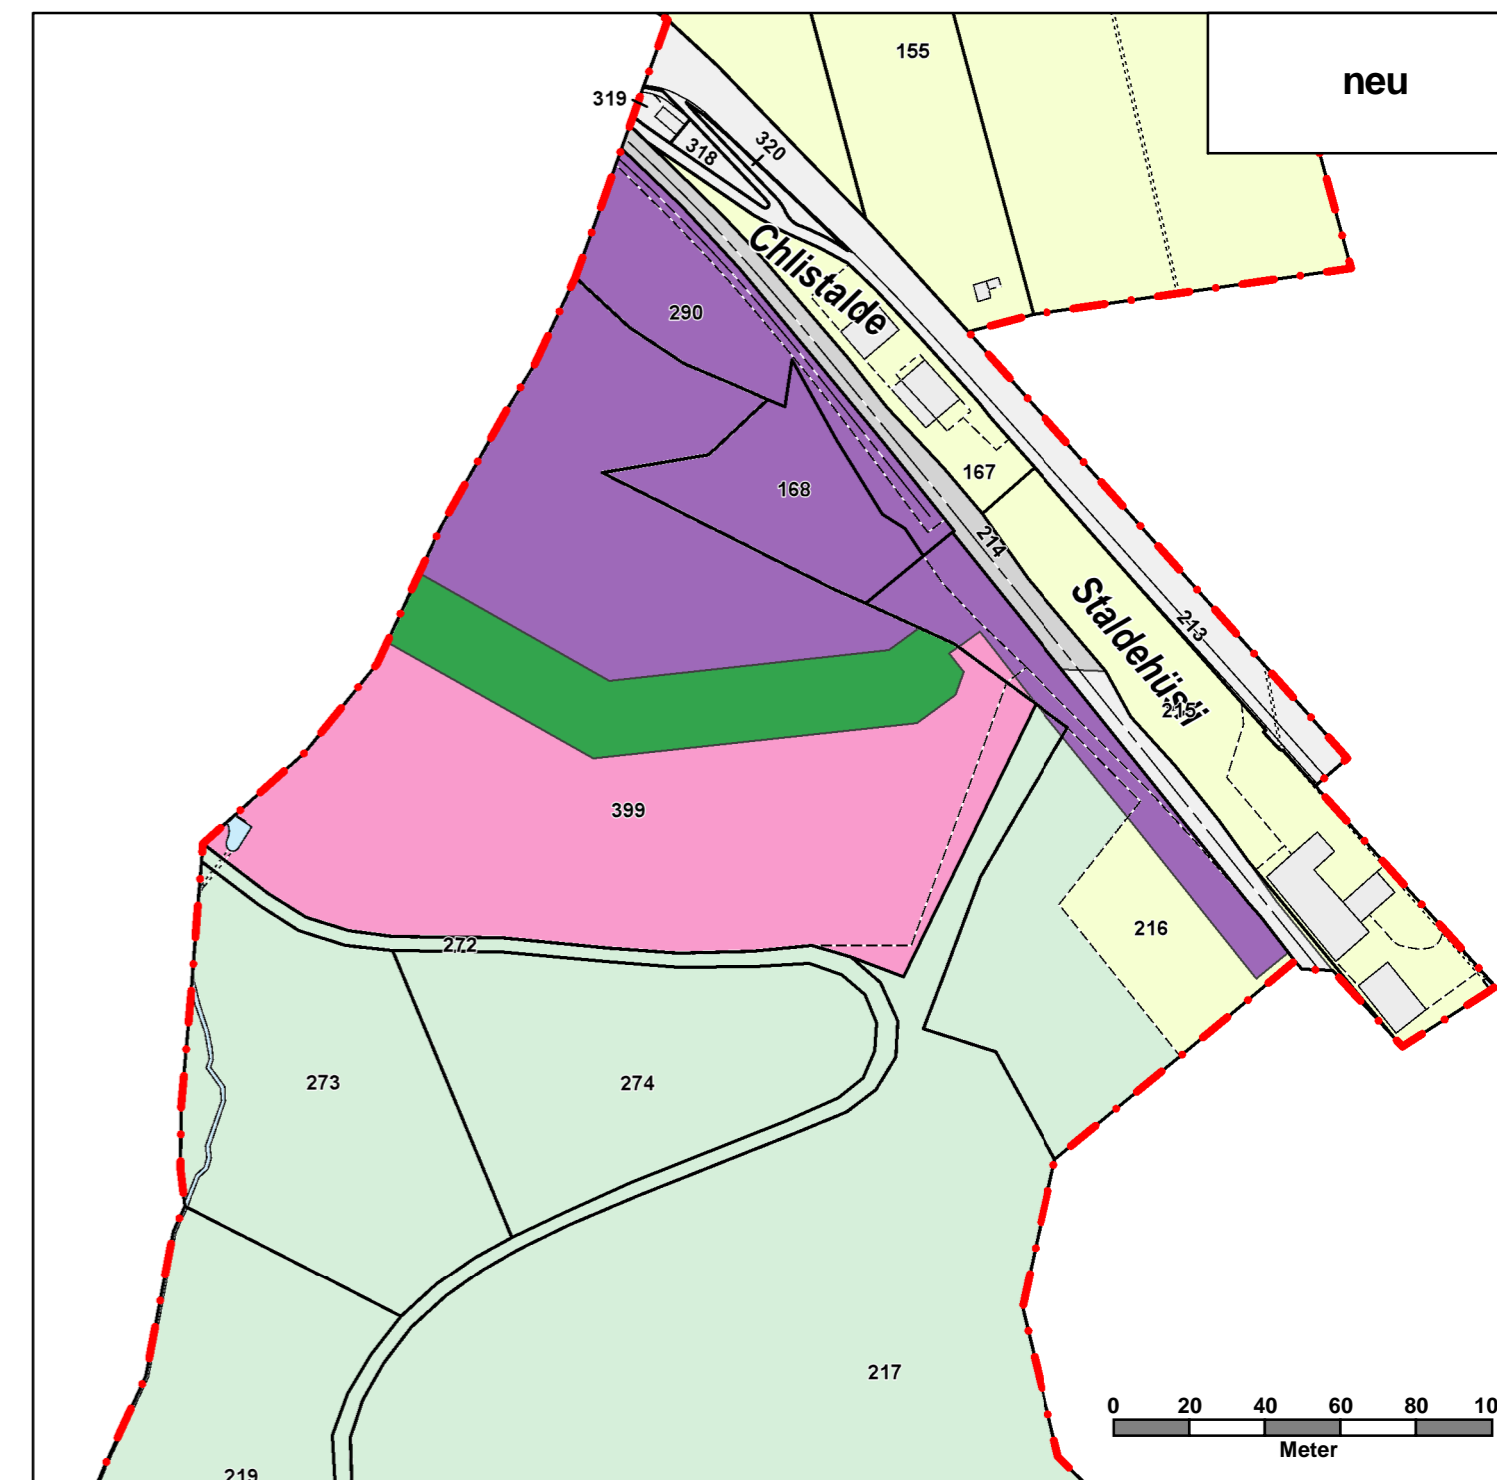

Legende Zonenplan neu

- Bauzonen**
- Arbeitszone IV
 - Verkehrszone
- Nichtbauzonen**
- Abbauzone
 - Landwirtschaftszone
 - ÜG A Verkehrsfläche
- Schutzzonen**
- Naturschutzzone
- Information**
- Wald



Stand	Datum	gez.			
Letzte Änderung	12. Sept. 2017	al	BURKHALTER DERUNGS AG RAUMENTWICKLUNG LANDSCHAFTSPLANUNG Baselstrasse 21 6003 Luzern Telefon 041 267 00 67 info@bdplan.ch		
Eingabe zur Vorprüfung	rev. VP: 6. Juli 2016				
Öffentliche Auflage	18.09. - 17.10. 2017				
Botschaft Gemeindeabstimmung			Druck-Datum	Format	Massstab
Eingabe zur Genehmigung			12. Sept. 2017	29.7 x 63	1 : 2'000